




SwissLife

7 rue Belgrand
 92682 Levallois Perret

DEPARTEMENT IMMOBILIER

LOGEMENT

68 Bd Bourdon
 92600 Neuilly-sur-Seine

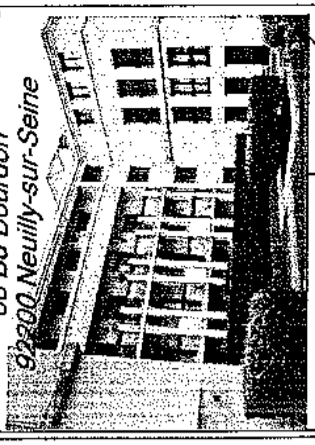

BATIMENT B
 1er Droite

Lot 05
 F 3




Surfaces :

- ENTREE : 5,72 m²
- SEJOUR : 28,46 m²
- CHAMBRE 1 : 13,78 m²
- CHAMBRE 2 : 13,05 m²
- CUISINE : 8,22 m²
- S. de BAIN 1 : 4,08 m²
- S. de BAIN 2 : 6,48 m²
- WC : 1,53 m²
- DGT 1 & 2 : 7,1 m²

TOTAL : 88,42 m²

Relevé effectué le : 23/09/2008

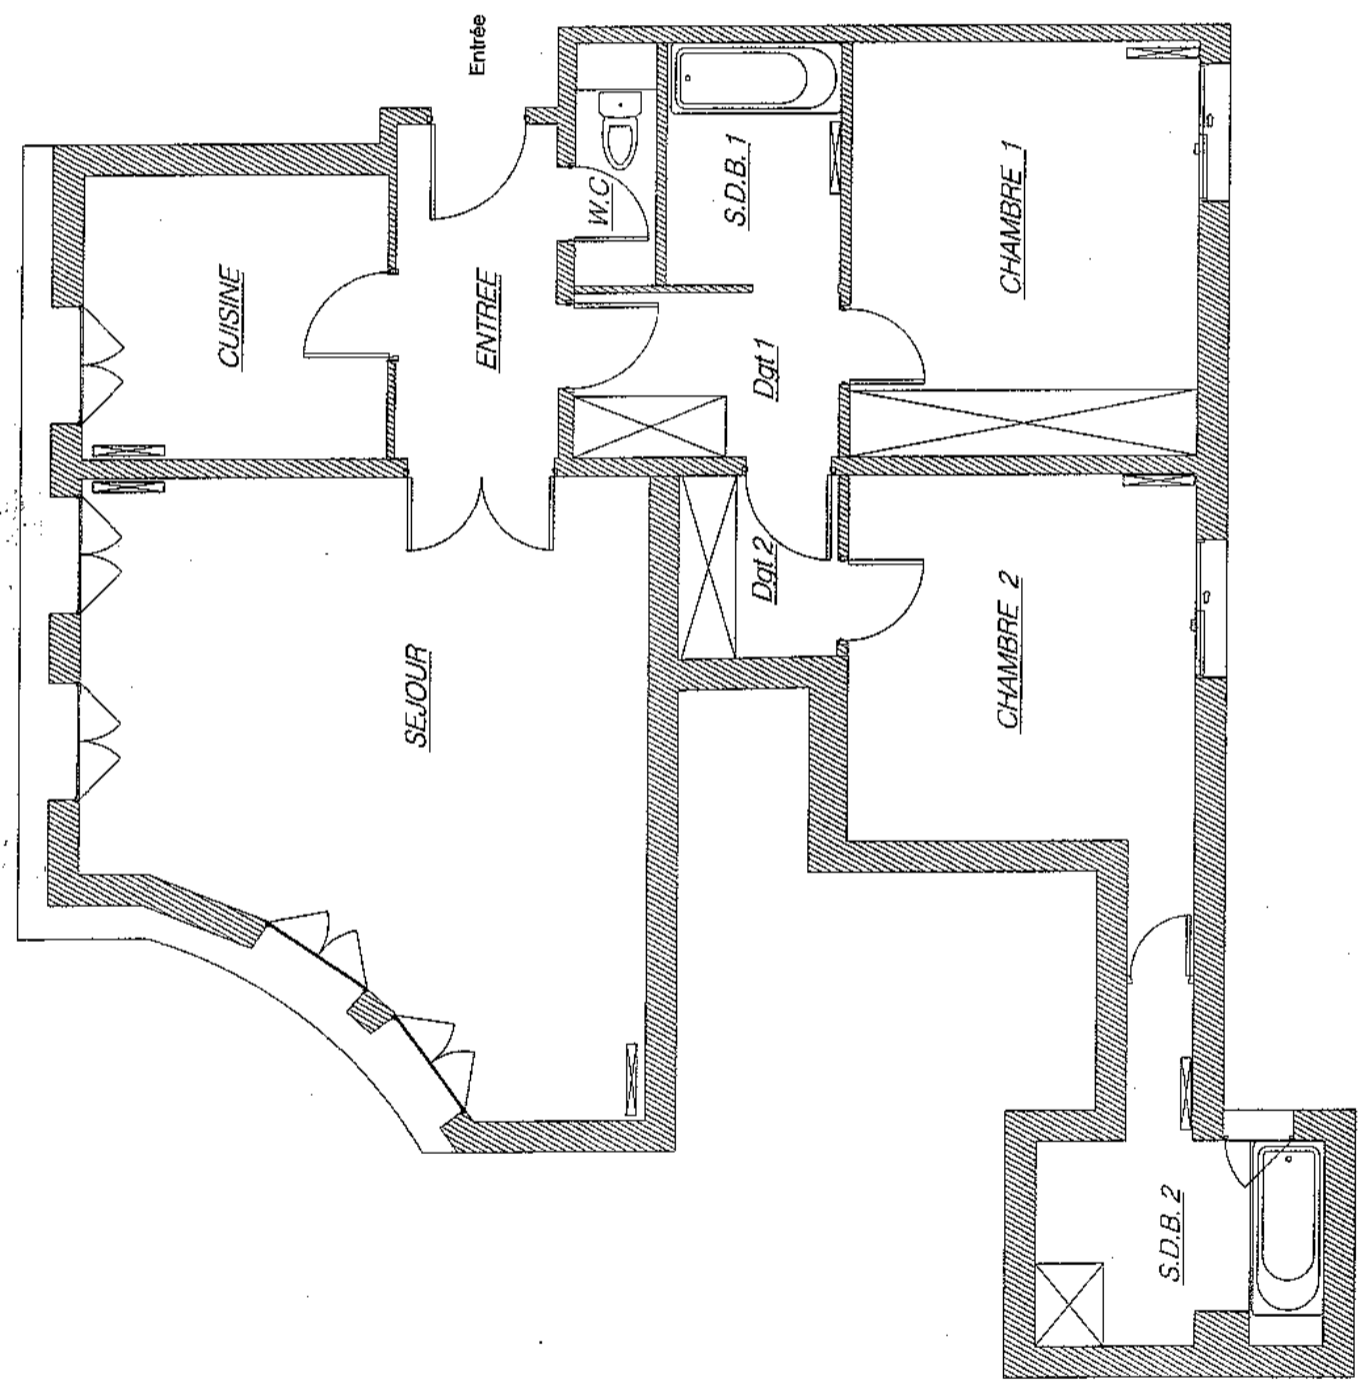

Echelle : 1/100ème



Plan non contractuel



Tertiam

49, rue Lemoine
 75017 PARIS
 Tél : 01 42 28 80 00
 Fax : 01 42 28 80 05

Maitrise d'œuvre et
 Clé en main
Tertio